


Схема водоснабжения с.Минино Мининского сельсовета Венгеровского района
Новосибирской области на 2013-2017гг и на период до 2023 года

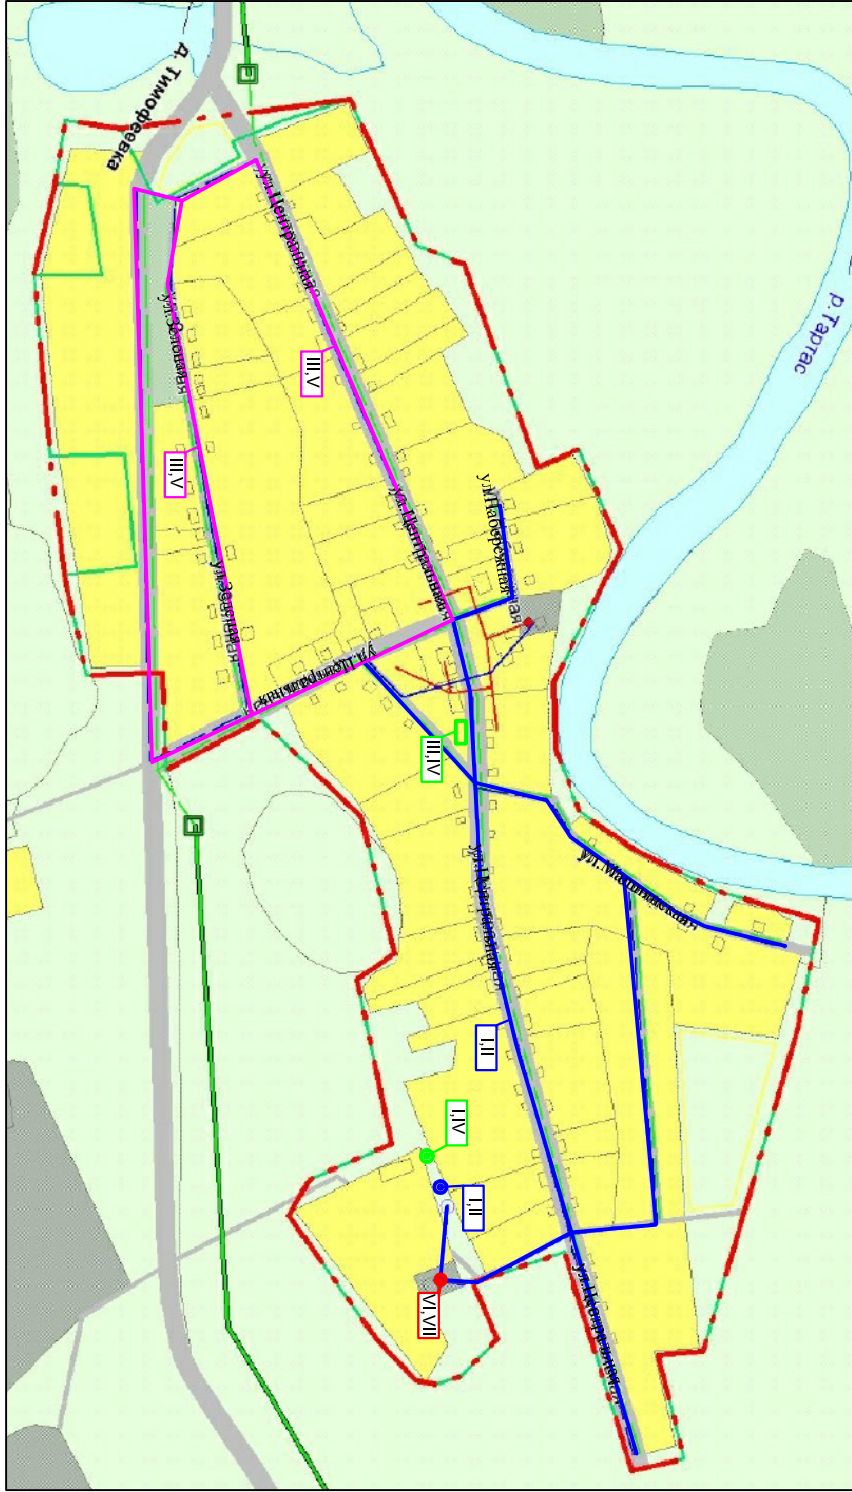

Сроки и этапы реализации схемы водоснабжения

- I - Разработка проектно-сметной документации на строительство двух водозаборных скважин и реконструкцию водопровода протяженностью 2,0км (2014г.) в с.Минино
- II - Строительство водозаборной скважины и реконструкция водопровода (2,0 км) в с.Минино (2015г.)
- III - Разработка проектно-сметной документации на строительство станции водоподготовки и реконструкцию водопровода 2км в с.Минино (2016г.)
- IV - Строительство водозаборной скважины и станции водоподготовки в с.Минино (2017г.)
- V - Реконструкция водопровода 2,0 км в с.Минино (2018г.)
- VI - Разработка проектно-сметной документации на строительство водонапорной башни в с.Минино (2019г.)
- VII - Строительство водонапорной башни в с.Минино (2019г.)

Согласовано

Инв. № подл.	Подп. и дата	Взам. инв. №

Схема водоснабжения с.Минино Мининского сельсовета
Венгеровского района Новосибирской области на 2013-2017гг и на период до 2023 года